

PATTO PER LO SVILUPPO PER LA CITTA' DI VENEZIA  
 Delibera CIPE 56/2016 (17A02402) GU n.79 del 4.4.2017  
 Fondo per lo Sviluppo e la Coesione FSC 2014-2020

**FSC** Fondo per lo Sviluppo e la Coesione

Città metropolitana di Venezia

**CITTA' DI VENEZIA**

Area: Punta S. Giuliano

Progetto: CI 14236 - 2.8.1. Rafforzamento azione P.A. - Ambiente e Territorio.  
 Aree verdi parco S. Giuliano: Riordino del Polo Nautico ed opere complementari

R.U.P.: arch. Silvia Loreto

Tavola: NUOVO CENTRO NAUTICO - SEZIONI EE' - FF'

Elab.: **A10**

Rev.: 01

Codice	Progetto	Data	Scala
14236	Definitivo	Maggio 2019	1:100

Progettisti:

dott.urb. Aldo Menegazzi  
 arch. Martina Guermani

Progetto strutture:  
 AI Progetti  
 Architettura Ingegneria s.c.  
 ing. Valentina Corras



Progetto impianti elettrici e termotecnici e speciali:  
 TFE Ingegneria srl  
 ing. Zeffirino Tommasin

Relazioni specialistiche, rilievi, service grafico, computazioni, capitolati e contratti:  
 ing. Filippo Ponchio

LO ZERO ALTIMETRICO INDICATO NELLA PIANTA E' A +25CM RISPETTO ALLO ZERO ALTIMETRICO DEL CAPOSALDO DI RIFERIMENTO



SEZIONE E-E' | SCALA 1:100

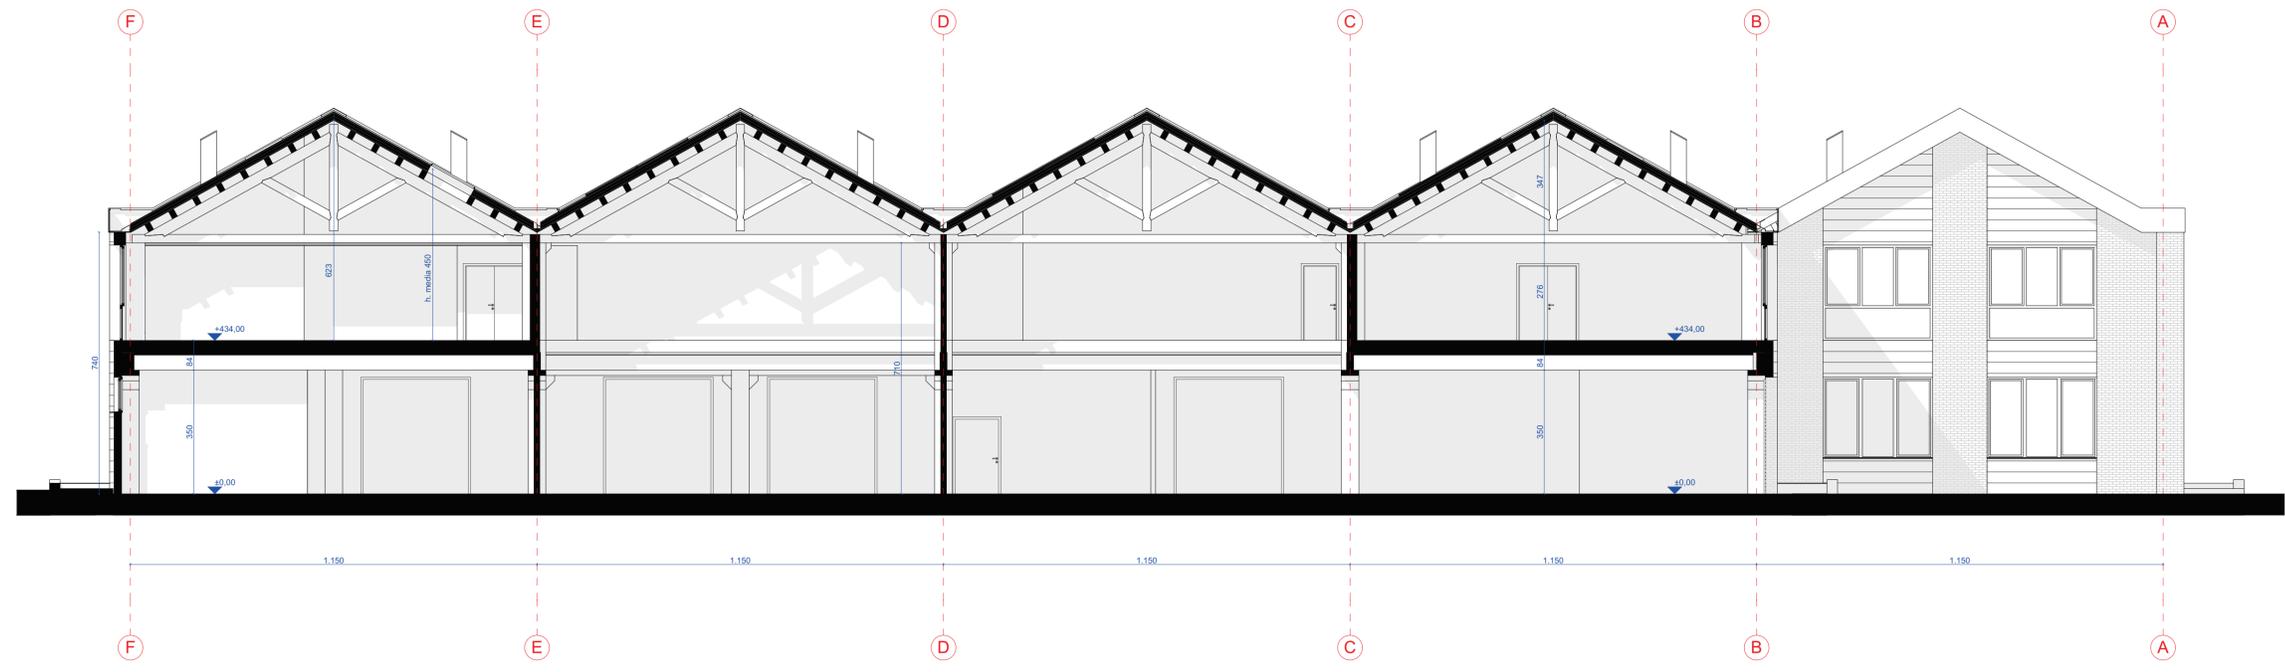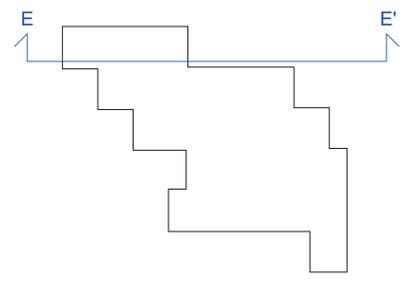

SEZIONE F-F' | SCALA 1:100

