

PATTO PER LO SVILUPPO PER LA CITTA' DI VENEZIA
 Delibera CIPE 56/2016 (17A02402) G.U. n. 79 del 4.4.2017
 Fondo per lo Sviluppo e la Coesione FSC 2014-2020

Area: Punta S. Giuliano
Progetto: CI 14236 - 2.8.1. Rafforzamento azione P.A. - Ambiente e Territorio.
 Aree verdi parco S. Giuliano: Riordino del Polo Nautico ed opere complementari
R.U.P.: arch. Silvia Loreto
Tavola: NUOVO CENTRO NAUTICO - SEZIONI GG' - HH'

Elab.: *Silvia Loreto*
A11
Rev.: 01

Codice	Progetto	Data	Scala
14236	Definitivo	Maggio 2019	1:100



Progettisti:
 dott.urb. Aldo Menegazzi
 arch. Martina Guermani

Progetto strutture:
 AI Progetti
 Architettura Ingegneria s.c.
 ing. Valentina Corras


Progetto impianti elettrici e termotecnici e speciali:
 TFE Ingegneria srl
 ing. Zeffirino Tommasin

Relazioni specialistiche, rilievi, service grafico, computazioni, capitolati e contratti:
 ing. Filippo Ponchio

LO ZERO ALTIMETRICO INDICATO NELLA PIANTA E' A +25CM RISPETTO
 ALLO ZERO ALTIMETRICO DEL CAPOSALDO DI RIFERIMENTO

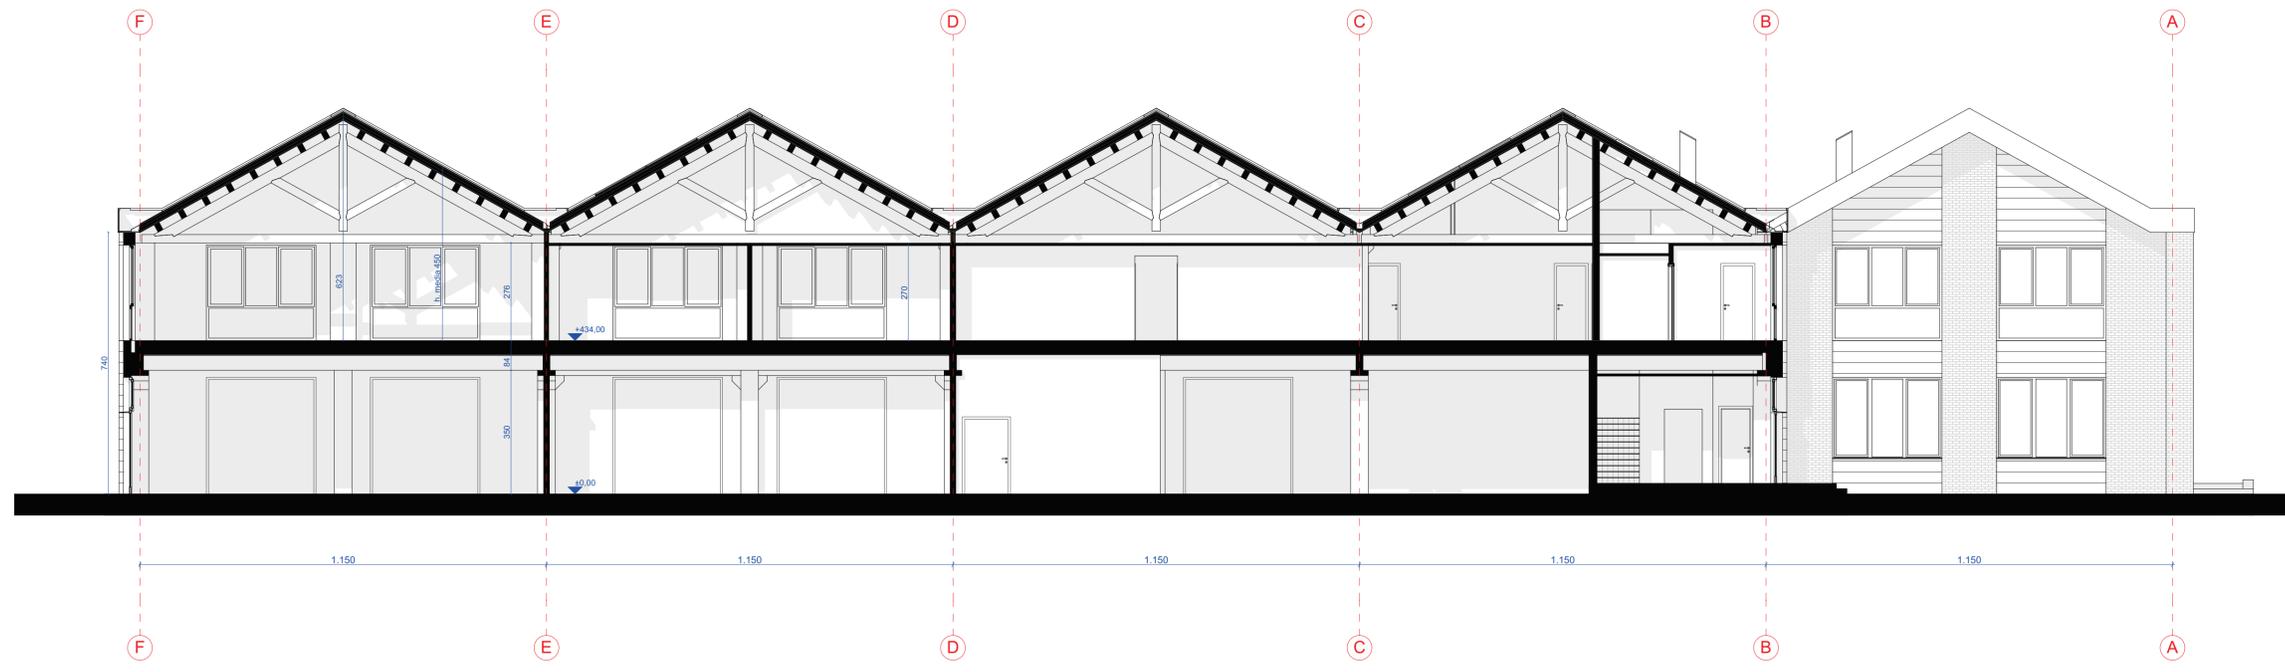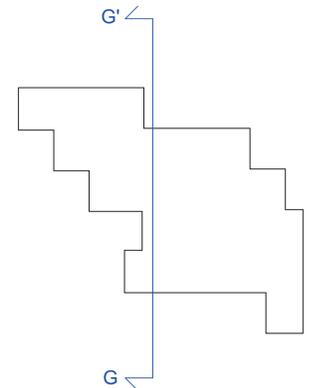

SEZIONE G-G' | SCALA 1:100

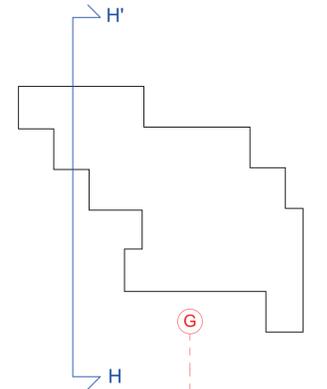

SEZIONE H-H' | SCALA 1:100