


PLANIMETRIA GENERALE STATO ATTUALE

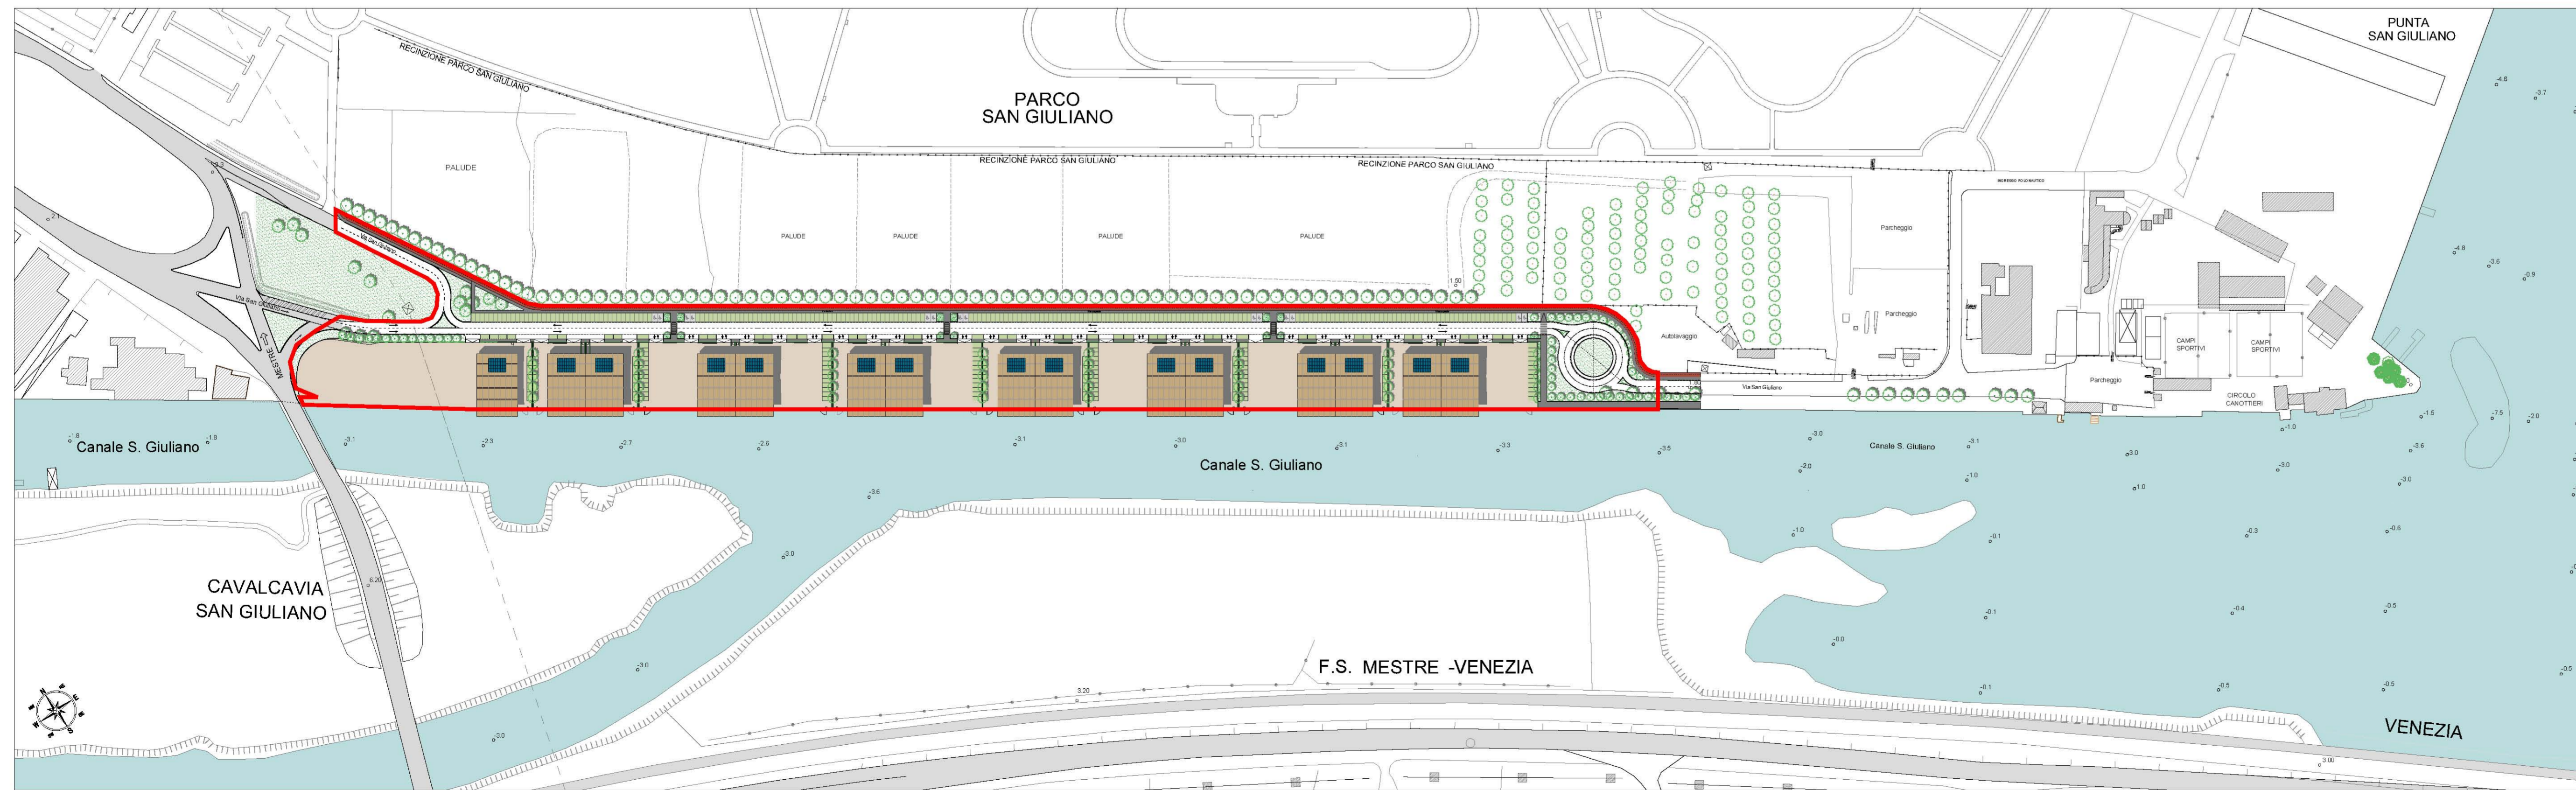

PLANIMETRIA GENERALE STATO DI PROGETTO

**LEGENDA:**

	Fabbricato attuale
	Fabbricato di progetto
	Area di pertinenza
	Fabbricato altre ditte
	Acqua
	Strada
	Parcheggi
	Verde
	Marciapiede
	Pista ciclabile
	Impianto fotovoltaico
	Albero
	Palancolato
	Pontile in legno
	Recinzione
	Traliccio alta tensione
	Perimetro area intervento

DOCUMENTAZIONE PER PUBBLICAZIONE URBANISTICA - ART. 7 L. 11/2004

<p><b>StudioSvalduz</b></p> <p><b>NICOLA SVALDUZ</b>          BANCHINA MOLINI 8          MARGHERA - VENEZIA          TEL. 041/536528          FAX 041/2527319          info@studiosvalduz.it          P.IVA 02455890273          ARCHITETTO</p>	<p><b>COMUNE DI VENEZIA</b></p> <p>Accordo di Programma ai sensi dell'art. 7 della L. R. del Veneto 23 Aprile 2004, n.11, nonché del Decreto Legislativo 18 agosto 2000, n. 267 per la definizione e l'attuazione del "Programma unitario di riqualificazione e ridefinizione urbanistica, paesaggistica e strutturale dell'area sita in Venezia Mestre, Via San Giuliano".</p>	<p>FILE: TAV_2 PLANI STATO ATTUALE          09.07.2019.dwg          DATA: LUGLIO 2019          SCALA: 1:2000          Numero Disegno</p>
	<p><b>TAV. 2</b></p>	
<p>OGGETTO</p> <p>PLANIMETRIA GENERALE          STATO ATTUALE E DI PROGETTO</p>	<p>COMMITTENTE E PARTE ATTUATRICE</p> <p>CONSORZIO DEGLI OPERATORI DI SAN GIULIANO,          con sede in Venezia Mestre, Via San Giuliano n. 24,          partita iva e n. di iscrizione al Registro delle Imprese di Venezia 03775990272</p>	
<p>PROGETTISTA</p>	<p>COMMITTENTE E PARTE ATTUATRICE</p>	